

СИТУАЦИЯ

М 1 : 250

ТЕХНИКО-ИКОНОМИЧЕСКИ ПОКАЗАТЕЛИ:

ПЛОЩ НА УЛИ XXXIV-2670- ЗА ЖИЛИЩНО СТРОИТЕЛСТВО

КВ. 3443 , СЪДЪРЖА - 636 кв.м.

ЗП = 218.7 м²

РЗП /нето/ = 759.5 м²

РЗП /бруто/ = 794.2 м²


Плътност на застрояване - 34.3 %

/ макс . 60 %/

Озеленяване - 40.00 %

К инт. - 1.2

/ допустимо Кинт. -1.2 /

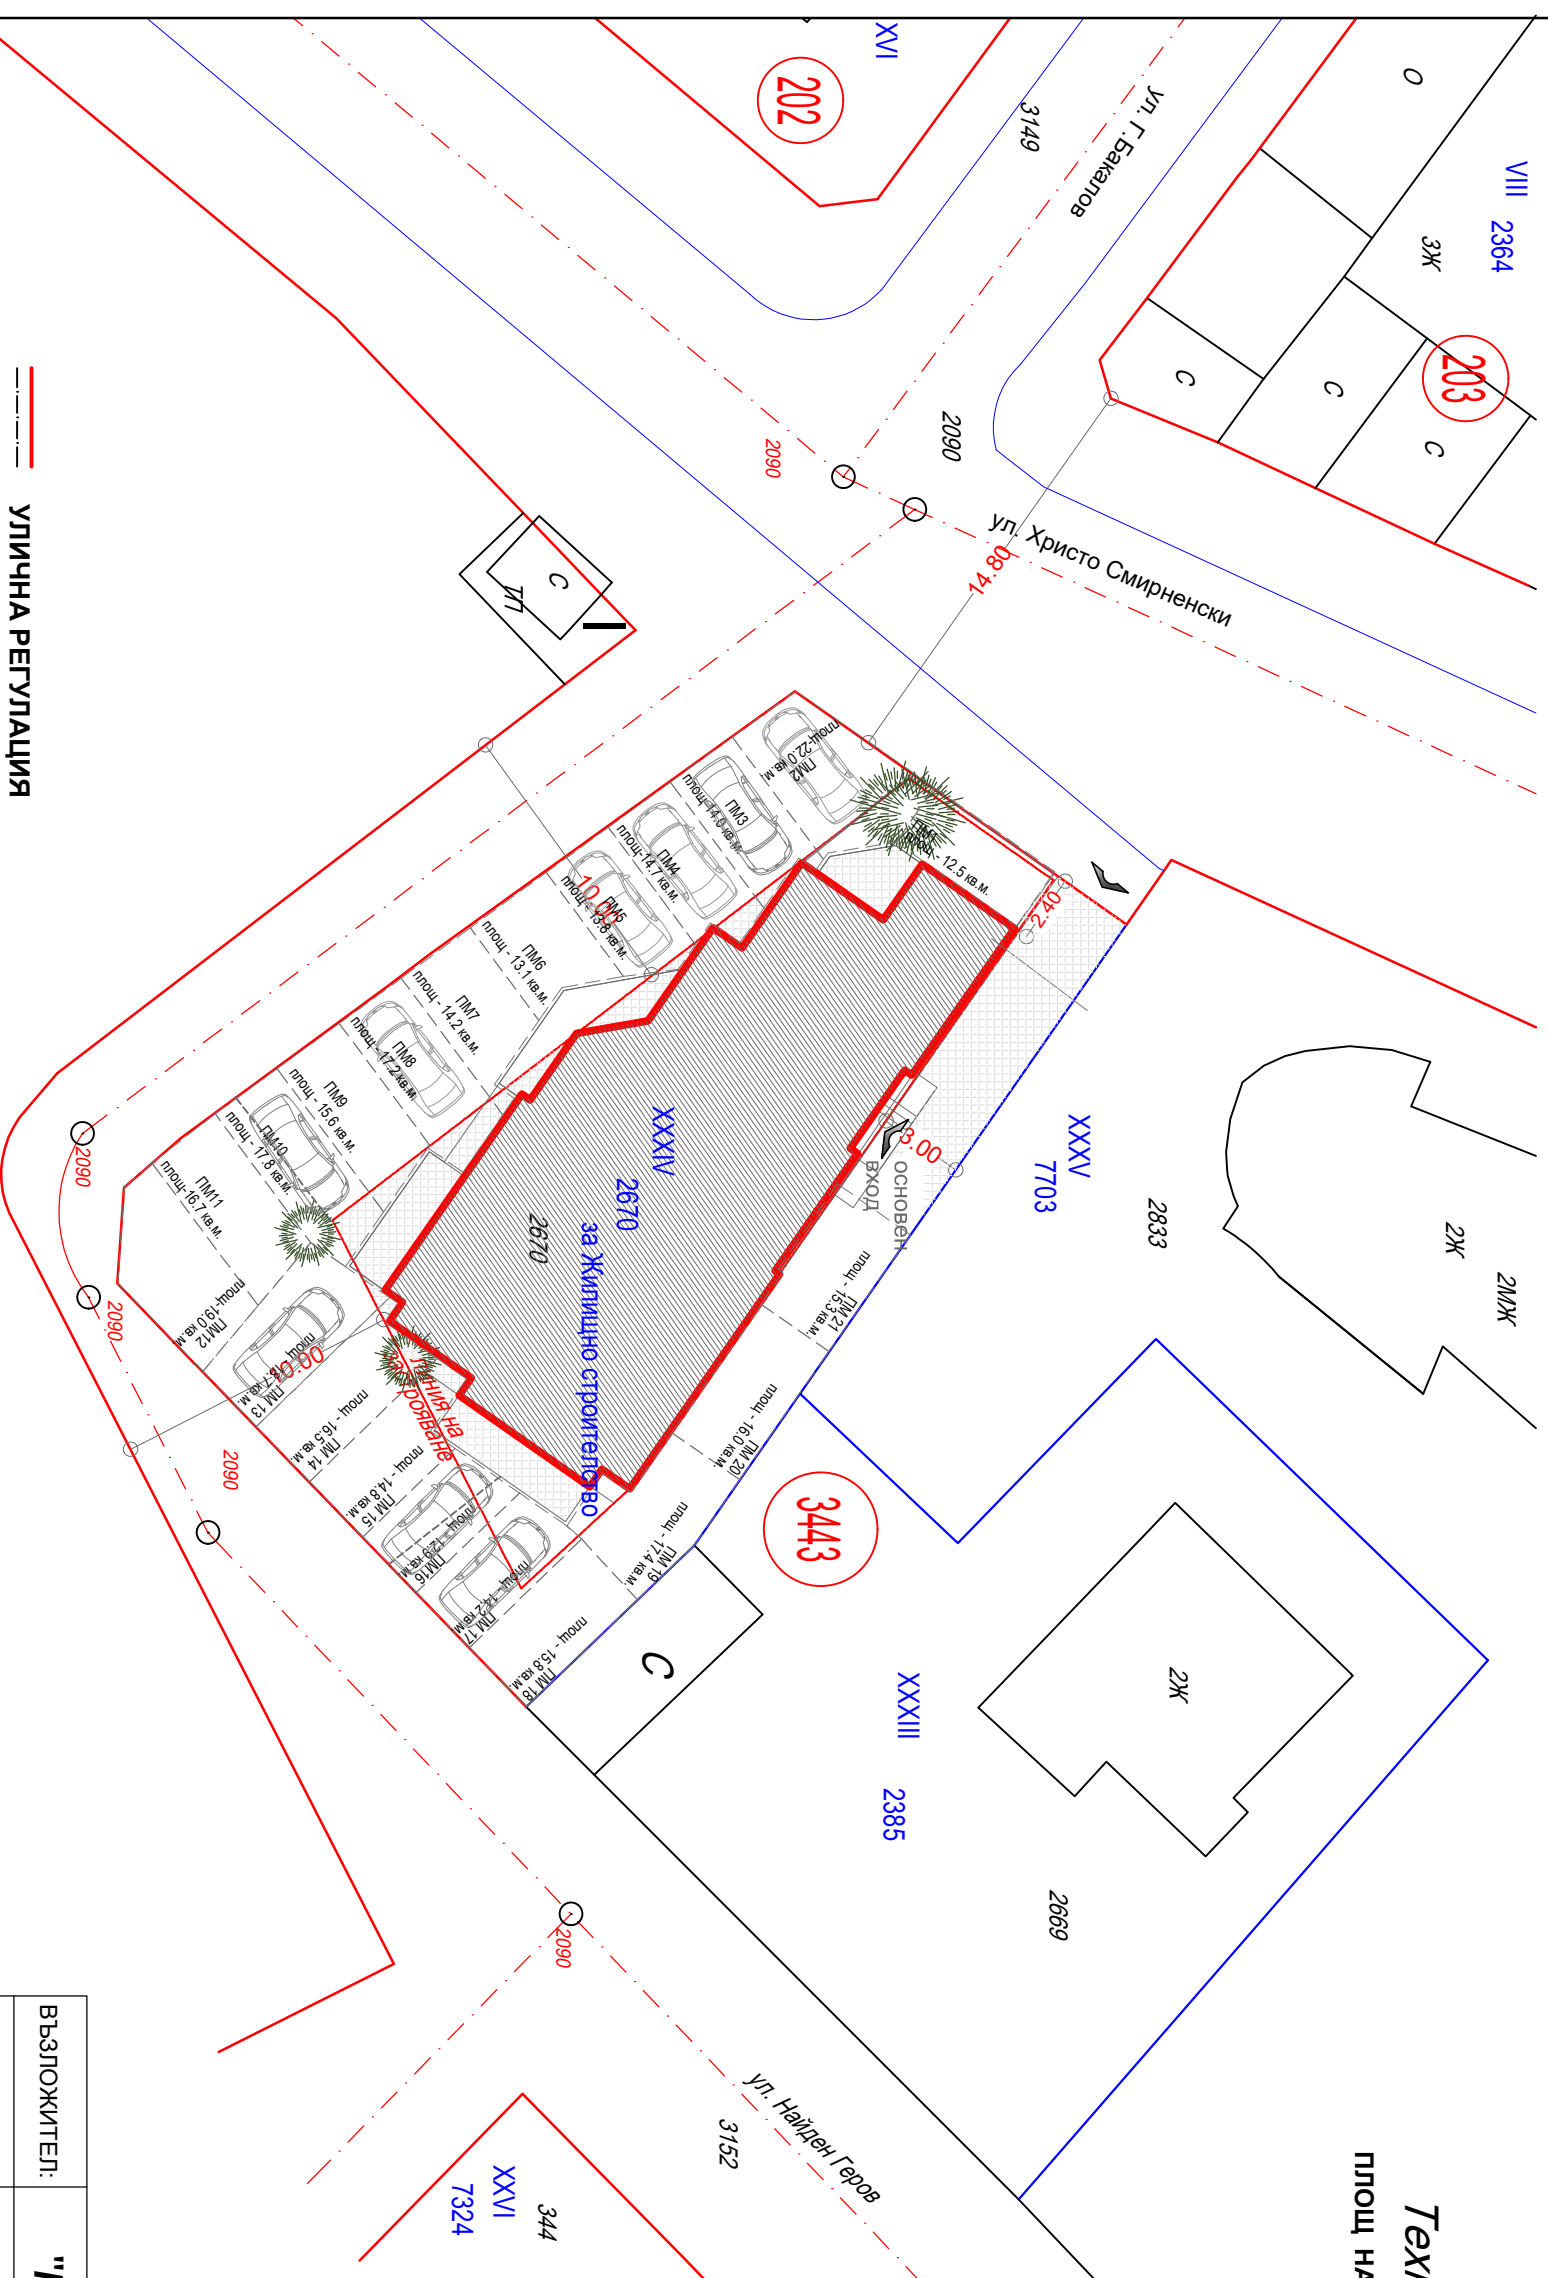

- УЛИЧНА РЕГУЛАЦИЯ
- ДВОРИЩНА РЕГУЛАЦИЯ
- НОВА СТРАДА

ВЪЗЛОЖИТЕЛ:	"МЕТАЛИКА СТРОЙ" ЕООД	
ОБЕКТ:	МНОГОФАМИЛНА ЖИЛИЩНА СТРАДА УЛИ XXXIV-2670 В КВ. 3443 ПО РЕГ. ПЛАН НА ГР. ВЕЛИНГРАД, ОБЩ. ВЕЛИНГРАД ПИ 10450.501.2670 ПО ККР НА ГР. ВЕЛИНГРАД	ФАЗА: ТП ЧАСТ: АРХ.
СЪДЪРЖАНИЕ:	СИТУАЦИЯ	М 1:50
ПРОЕКТАНТ:	Съгласувал:	1/9 2022
	СК	
	ЕП	
	Вик	