


СИТУАЦИЯ

М 1 : 250

РЛОЩ на УПИ XXV-2168,2228- КЪЩА ЗА ГОСТИ - АПАРТАМЕНТЕН ТИП,
ТЪРГОВИЯ И УСЛУГИ ,кв179
ПО РЕГ. ПЛАН НА ГР. ВЕЛИНГРАД, ОБЩ. ВЕЛИНГРАД
ПИ 10450.502.3643 ПО КККР НА ГР. ВЕЛИНГРАД - 1409 кв.м.

ЗП = 440.7 кв.м.
РЗП - 2113.2 кв.м.
РЗП /брото/ - 2553.9 кв.м.

Плътност на застрояване - 31.2 %
/ макс . 70 %/
Озеленяване - 30.00 %
К инт. - 1.5
/ допустимо Кинт. -1.5 /

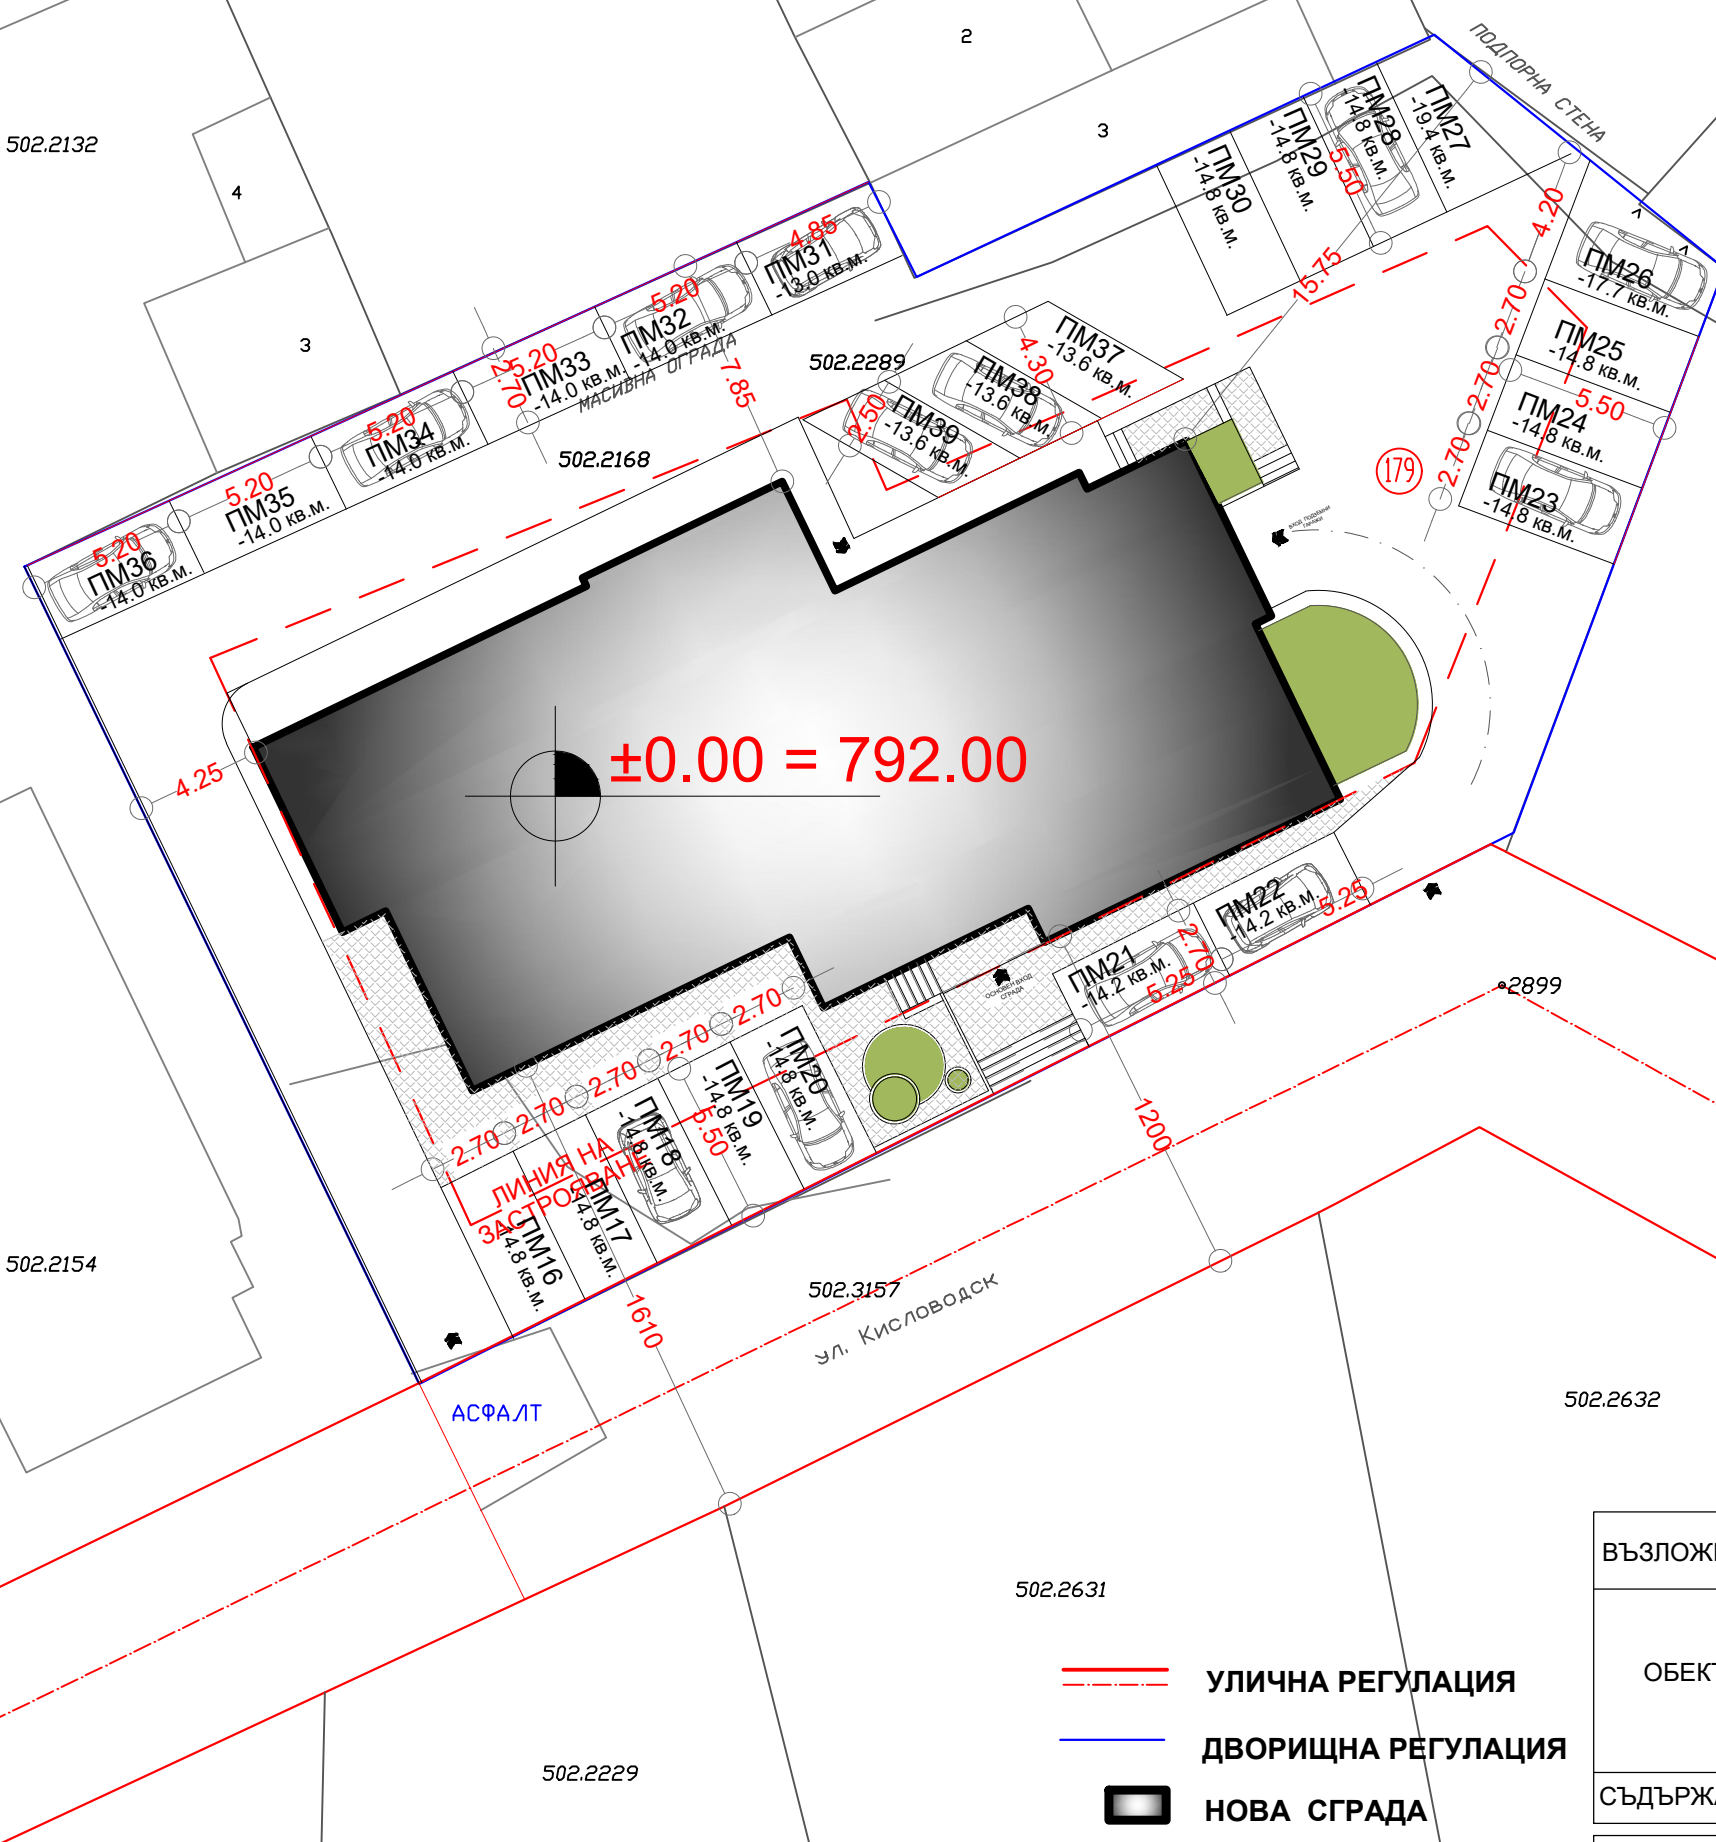

ВЪЗЛОЖИТЕЛ:	"МЕТАЛИКА СТРОЙ" ЕООД	
ОБЕКТ:	КЪЩА ЗА ГОСТИ - АПАРТАМЕНТЕН ТИП УПИ XXV-2168,2228- КЪЩА ЗА ГОСТИ - АПАРТАМЕНТЕН ТИП, ТЪРГОВИЯ И УСЛУГИ ,кв179 ПО РЕГ. ПЛАН НА ГР. ВЕЛИНГРАД, ОБЩ. ВЕЛИНГРАД ПИ 10450.502.3643 ПО КККР НА ГР. ВЕЛИНГРАД	ФАЗА: ТП ЧАСТ: АРХ.
СЪДЪРЖАНИЕ:	СИТУАЦИЯ	М 1:250
ПРОЕКТАНТ:	съгласувал: СК _____ ЕЛ _____ ВиК _____	1/13 2022