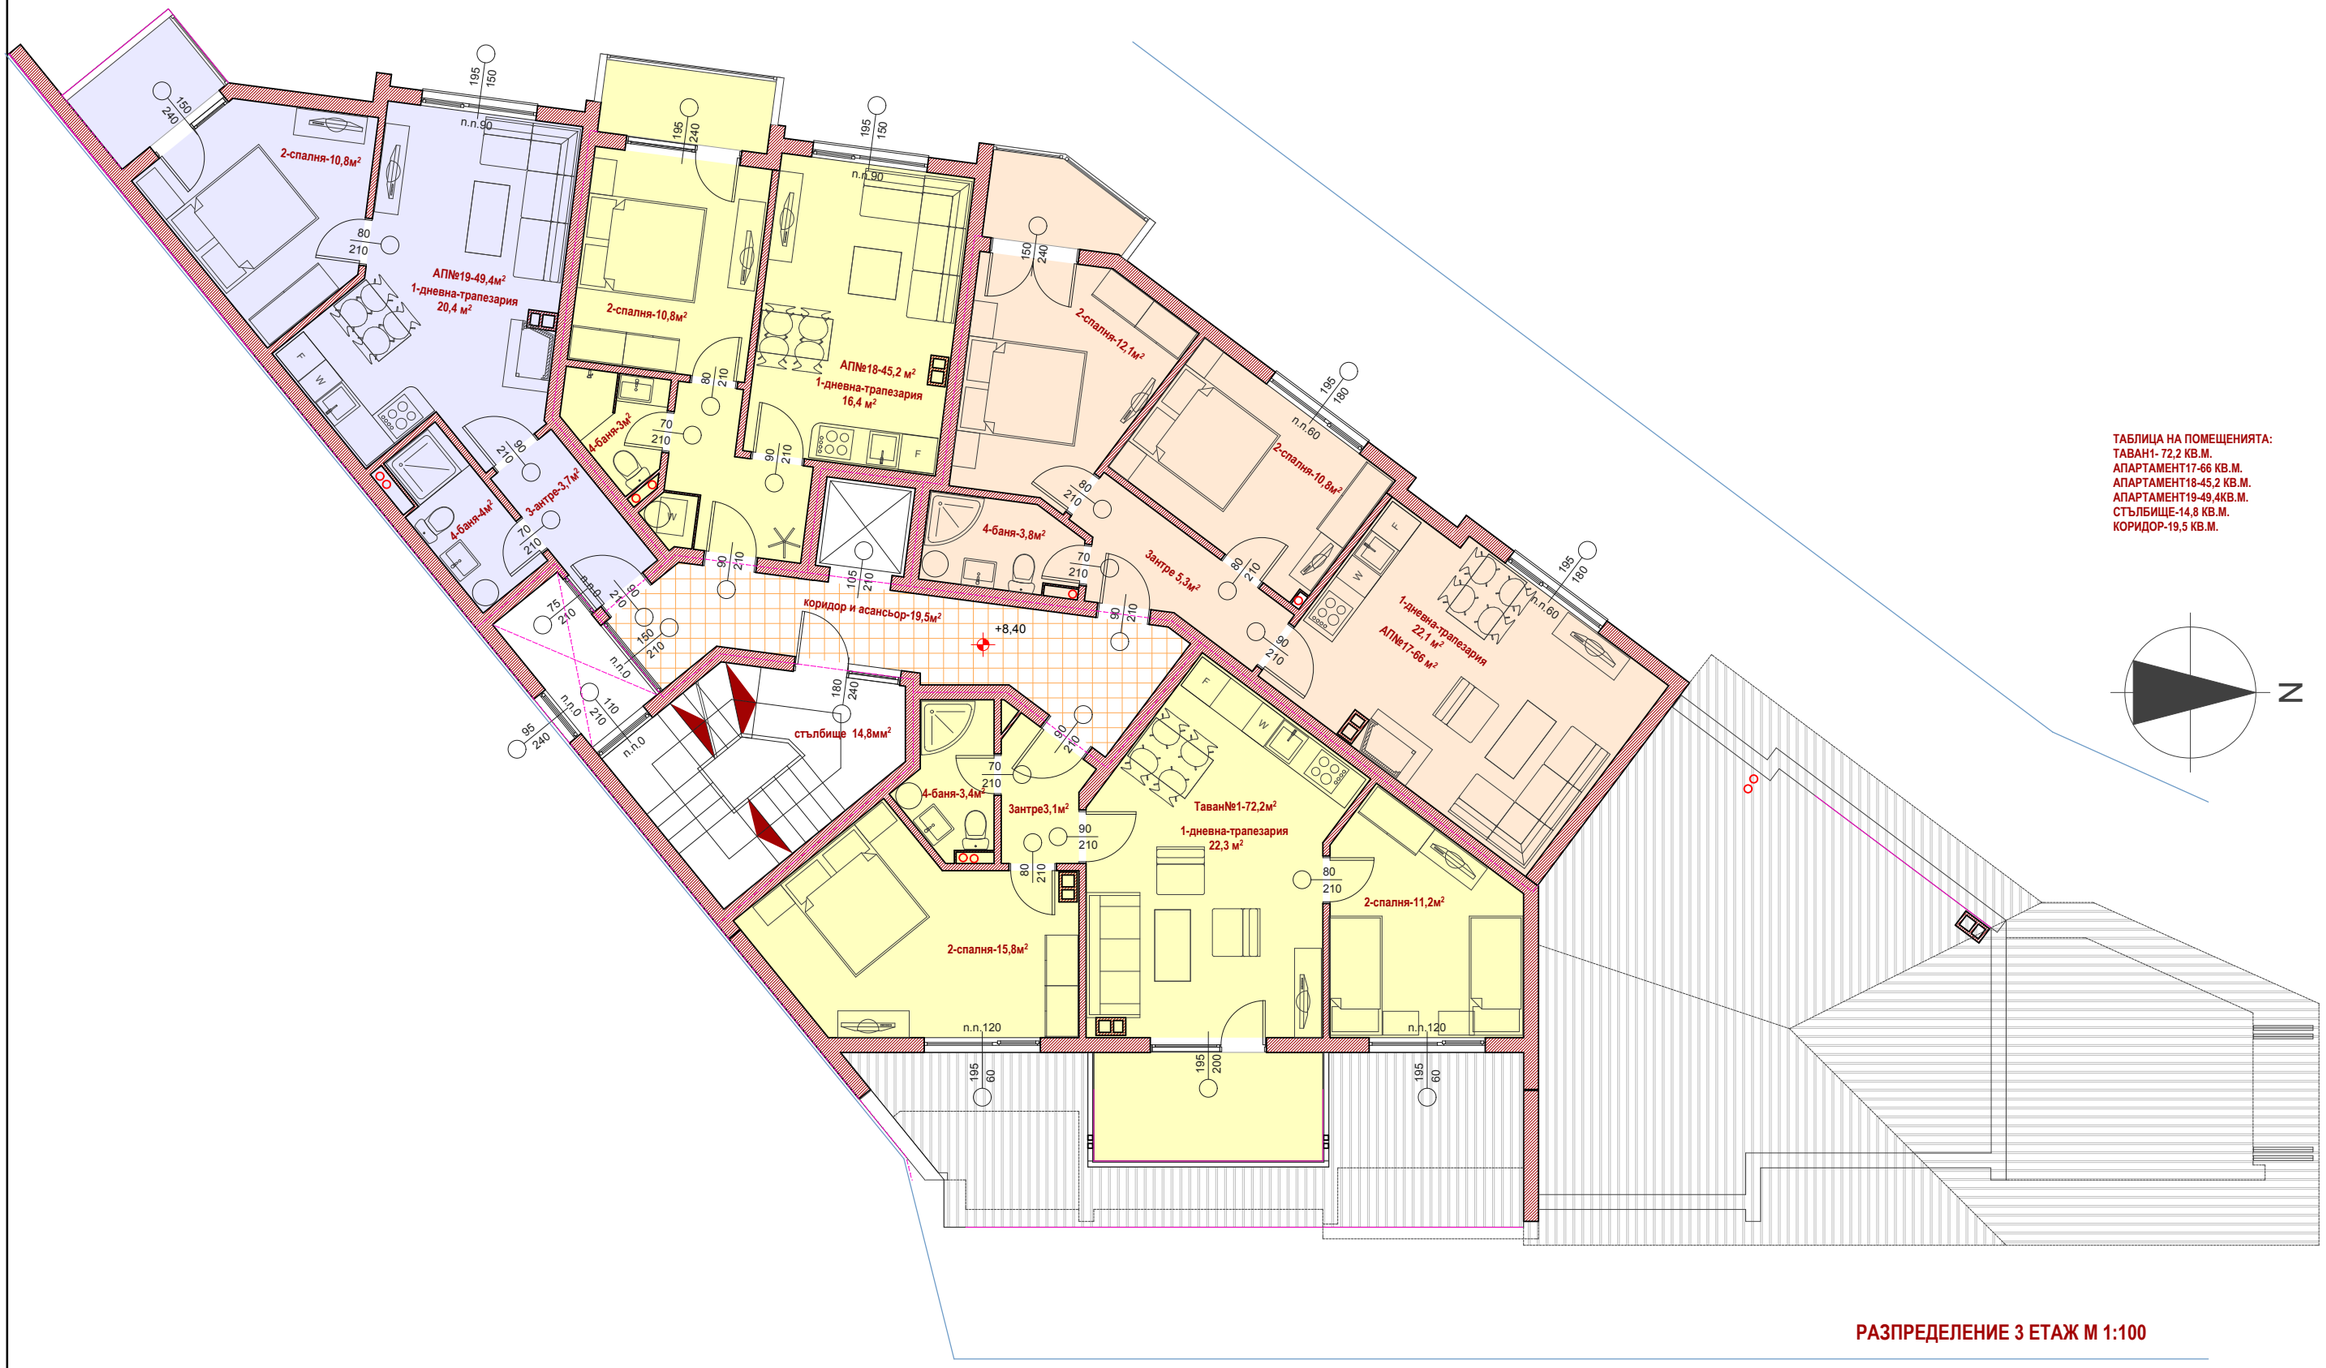

ТАБЛИЦА НА ПОМЕЩЕНИЯТА:
ТАВАН1- 72,2 КВ.М.
АПАРТАМЕНТ17-66 КВ.М.
АПАРТАМЕНТ18-45,2 КВ.М.
АПАРТАМЕНТ19-49,4КВ.М.
СТЪЛБИЩЕ-14,8 КВ.М.
КОРИДОР-19,5 КВ.М.

РАЗПРЕДЕЛЕНИЕ 3 ЕТАЖ М 1:100

Архитектон studio	АРХ. ВАЛЕНТИНА МЛАДЕНОВА гр. Пазарджик, ул. "Лозенград" №10 тел.034441100,email: teaart@abv.bg	Лист:	5/6
		Мащаб :	1:100
		Квартал:	139
ОБЕКТ:	Жилищна сграда гр. Велинград	УПИ:	139024
		Дата:	03.2013г.
		Съгласували:	Подпис:
ЧАСТ:	Архитектурна	Конструкции	
ФАЗА :	Технически проект	Електро	
	Подпис:	В и К	
ВЪЗЛОЖИТЕЛ:	Росен Лагадински	О и В	
ПРОЕКТАНТ:	арх. Младенова		