




система за отвеждане на дим и топлина съгласно БДС EN 12101-2 и H№ 15 -1971  
апарат за противодимна и естествена вентилация-пневматично ,електро и ръчно възможности за управление

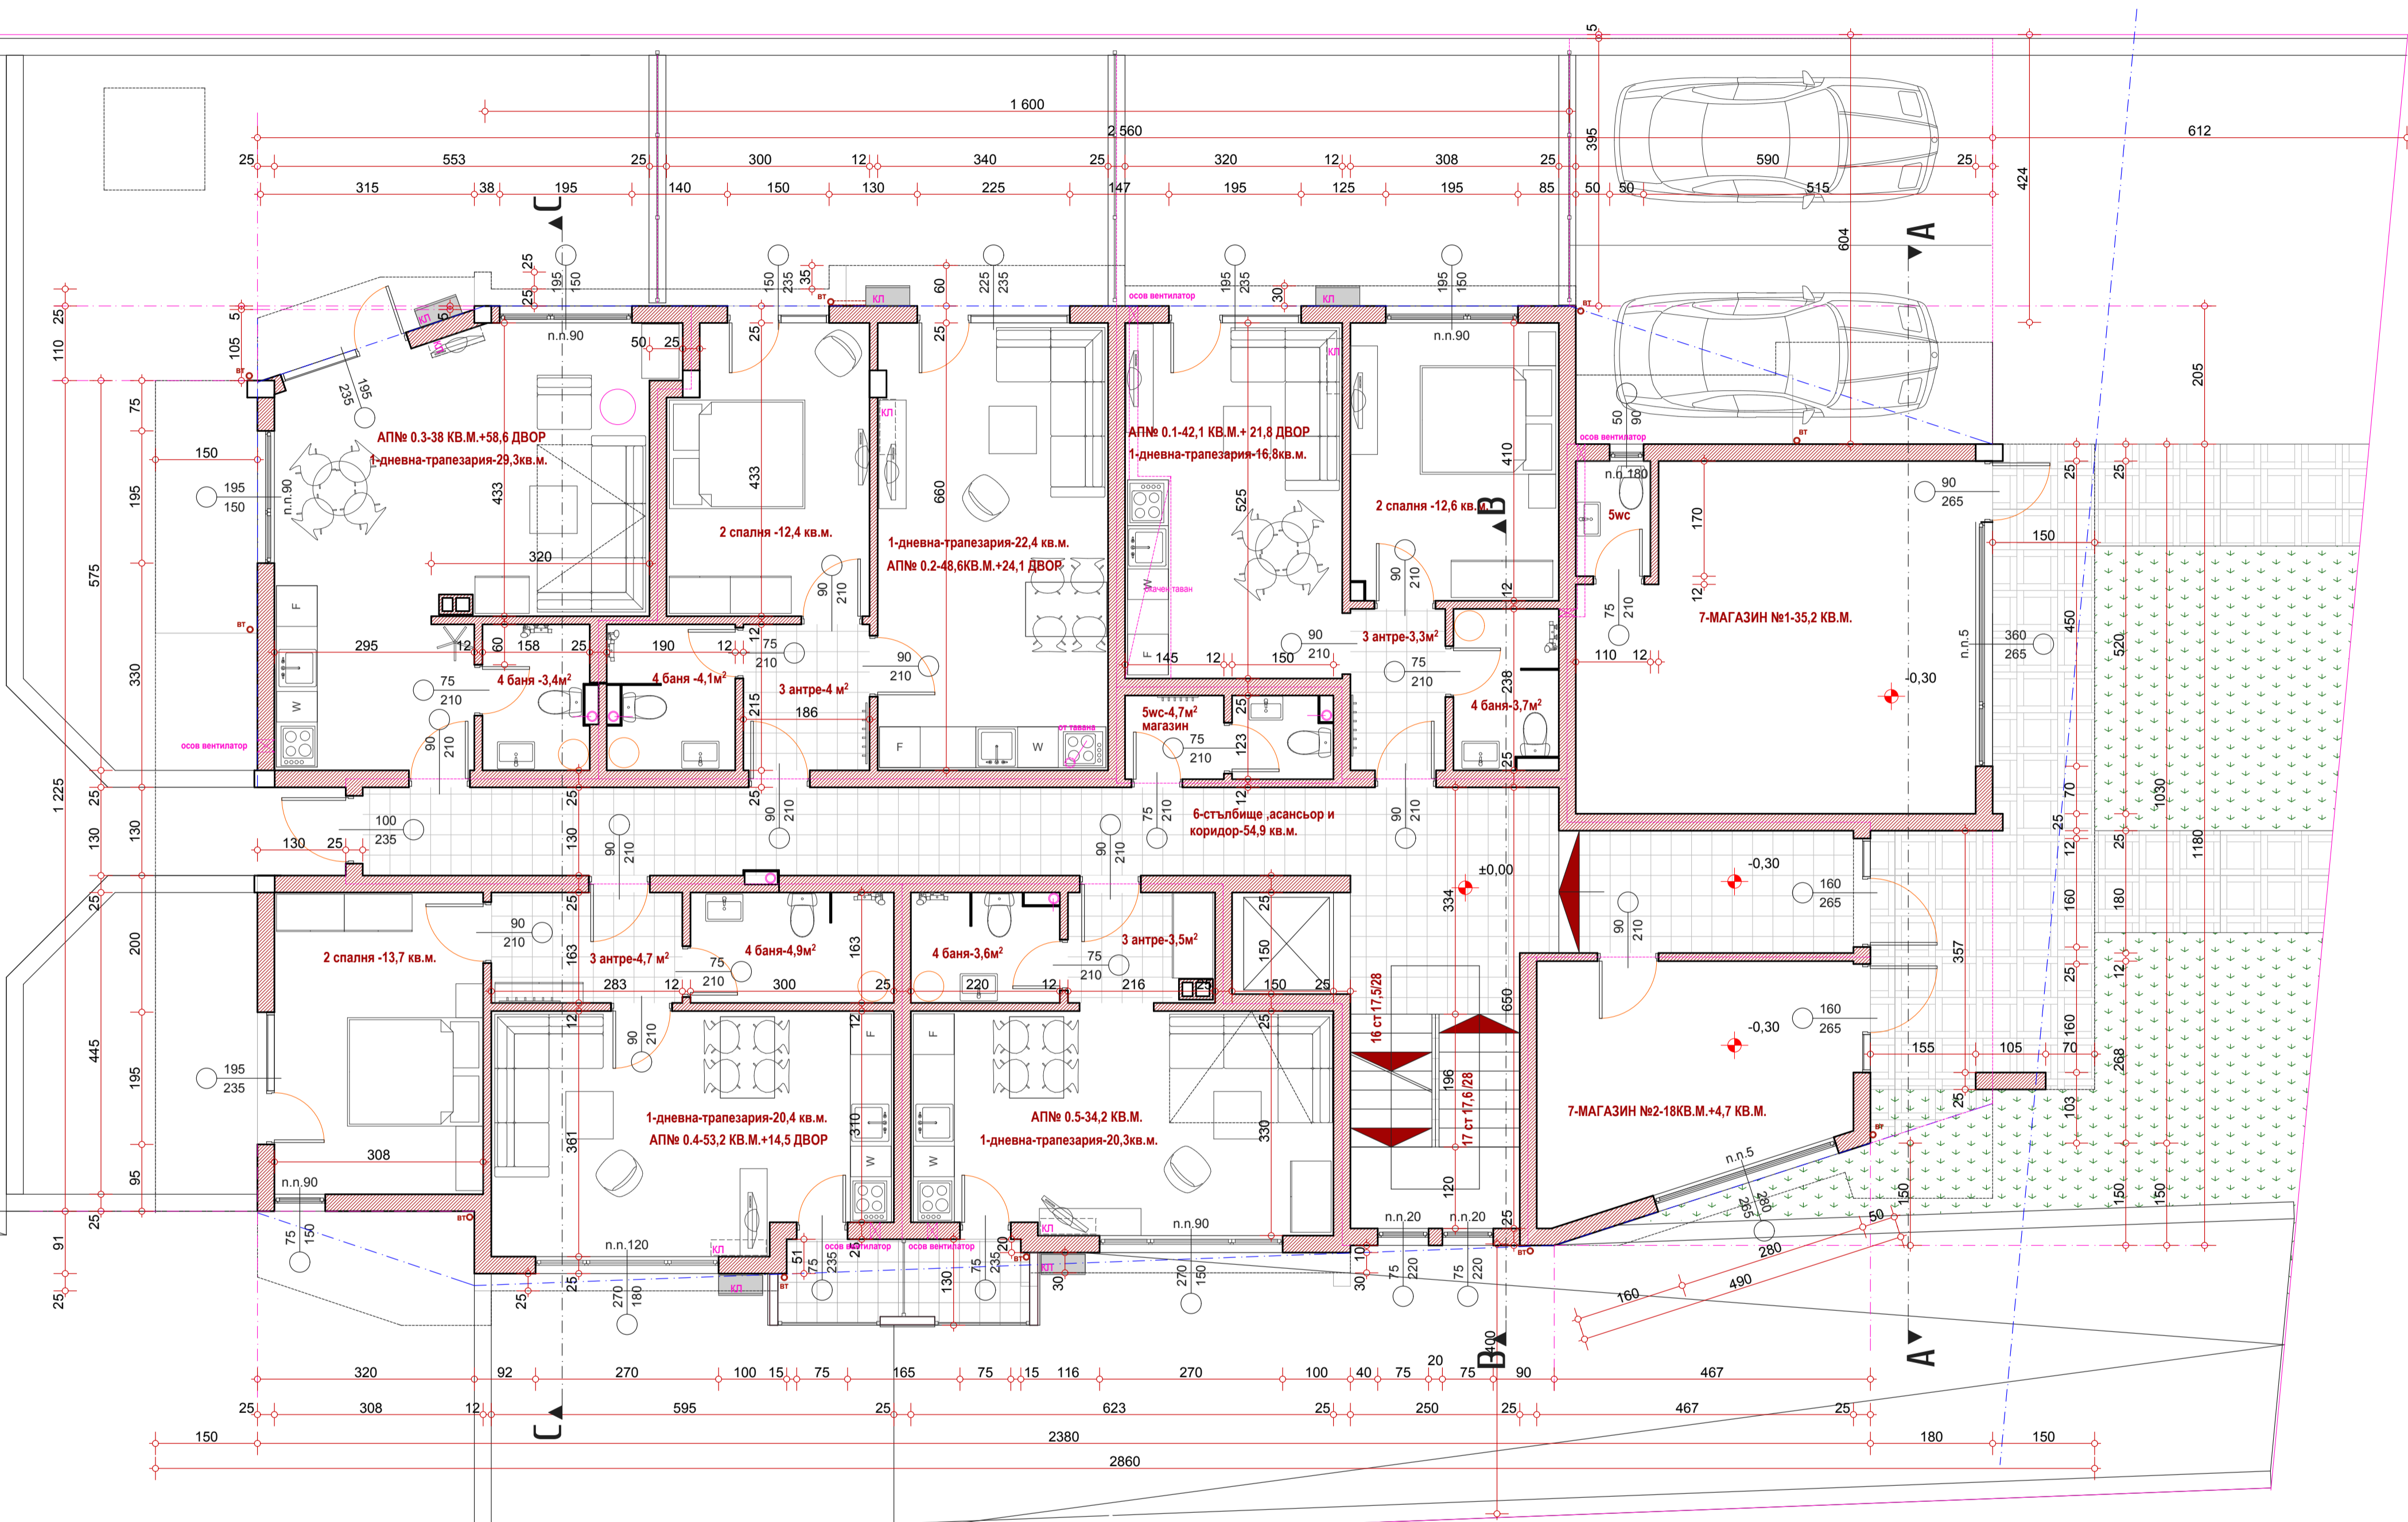

РАЗПРЕДЕЛЕНИЕ ПАРТЕР М 1:50

 <b>АРХ. МАДЕНОВА МИЛЕНА</b> тел. 0888777037 email: arch.mladenova@gmail.com www.architectonbg.com		Печат КМБ:  Машаб: 1:50	
ОМК:	Къща за гости -апартаментен тип ,търговия и услуги	Съгласование:	Квартал: 654
ЧИС:	Архитектурна	конст:	№: VII-1204 * За къща за гости.....
ФУЖ:	Технически проект	Вик:	Дат.: 09.2020г.
ПРОЕКТИ:	арх. Младенова	ИВ:	Лист:
ВЪЗЛОЖИТЕЛ:	МЕТАЛИКА СТРОЙ -ЕООД		